


SƠ ĐỒ THỪA ĐẤT

(Kèm theo Quyết định số /QĐ-UBND ngày /2021 của UBND huyện Ngọc Hồi)

Đấu giá quyền sử dụng đất Khu bệnh viện cũ - Đường Nguyễn Huệ

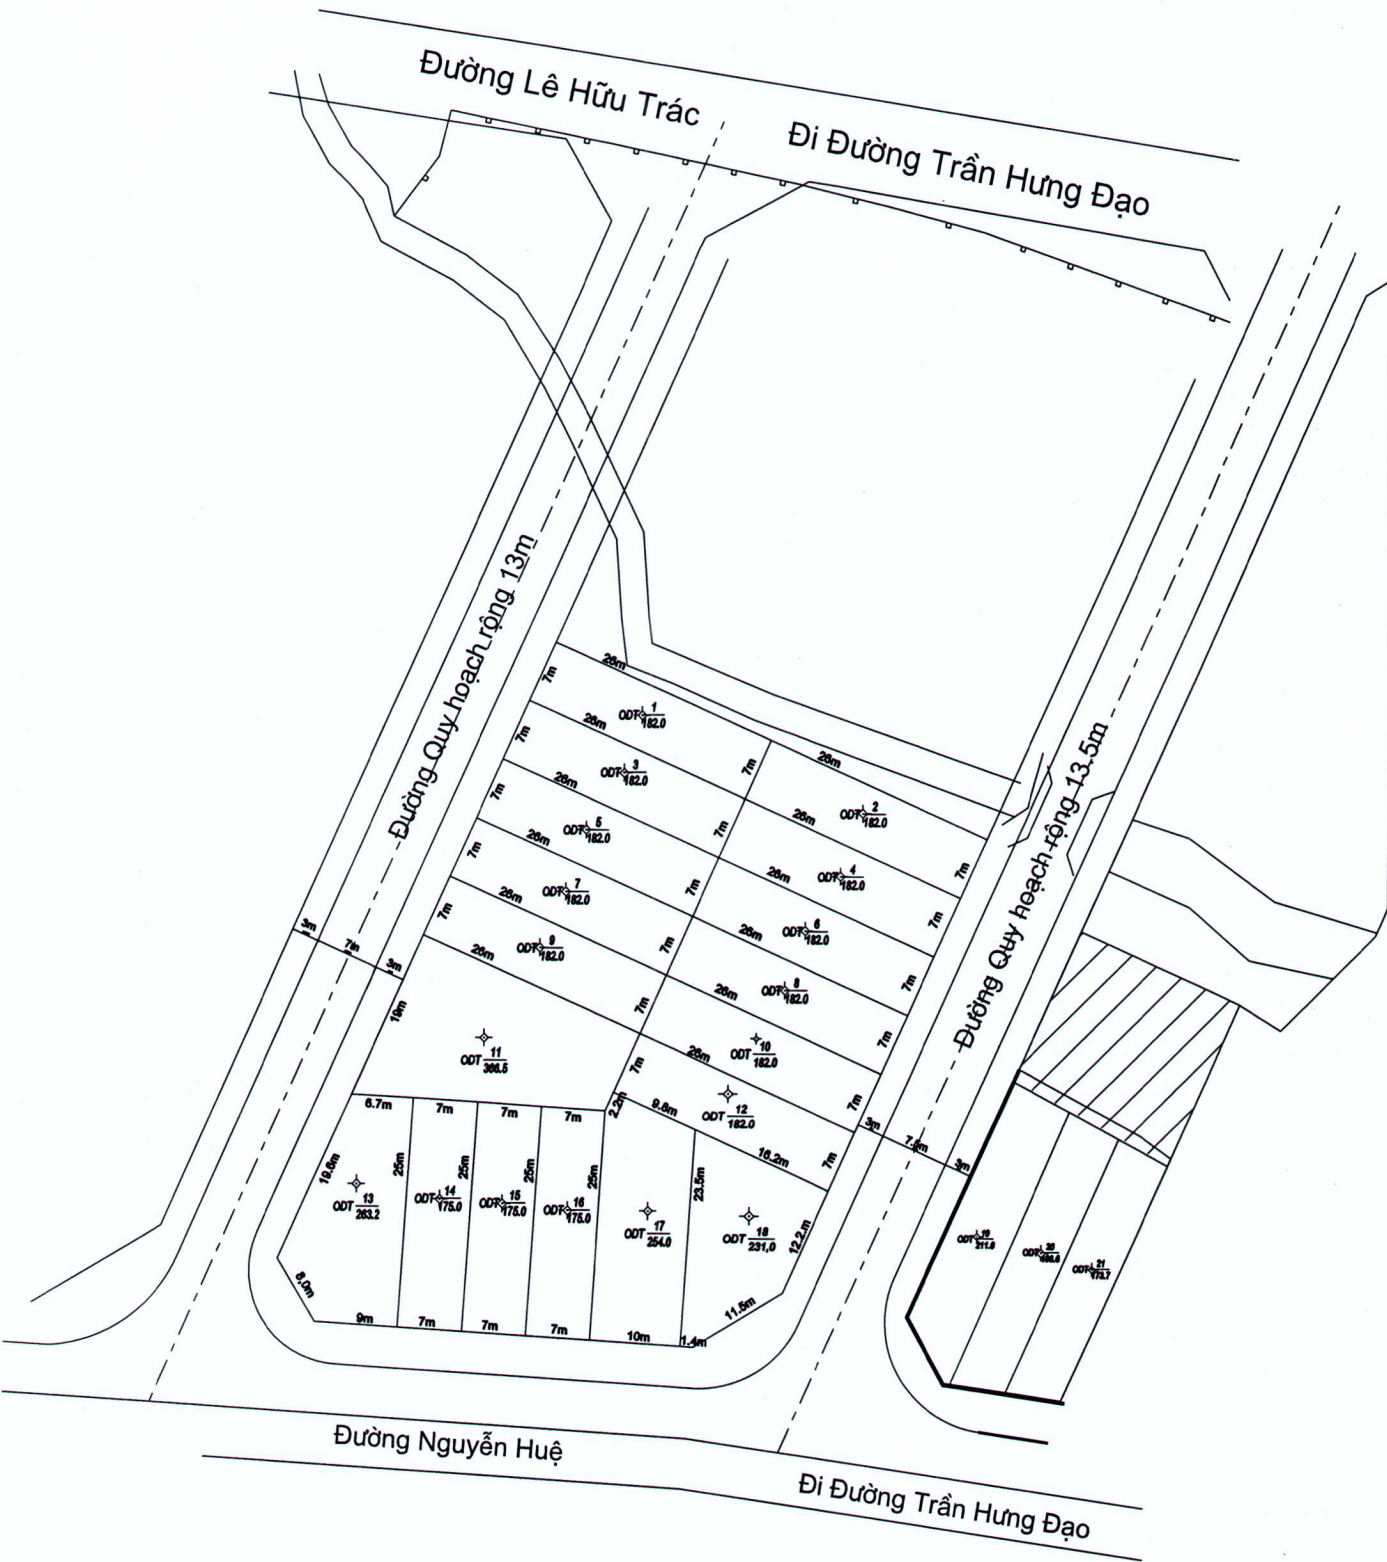

GHI CHÚ:

- + Tổng diện tích đấu giá quyền sử dụng đất ở: 4.213,0 m2
- + Tổng số lô đất đấu giá: 21 lô
- + Vị trí đất: TDP 6 - T.T Plei Kàn