


SƠ ĐỒ TỔNG THỂ

DỰ ÁN: ĐẦU TƯ QUYỂN SỬ DỤNG ĐẤT CÔNG TRÌNH MỞ RỘNG KHU DÂN CƯ TRUNG TÂM HÀNH CHÍNH MỚI
 ĐỊA ĐIỂM: THÔN 6, THỊ TRẤN PLEI KÁN, HUYỆN NGỌC HỒI, TỈNH KON TUM

TỈNH KON TUM - HUYỆN NGỌC HỒI

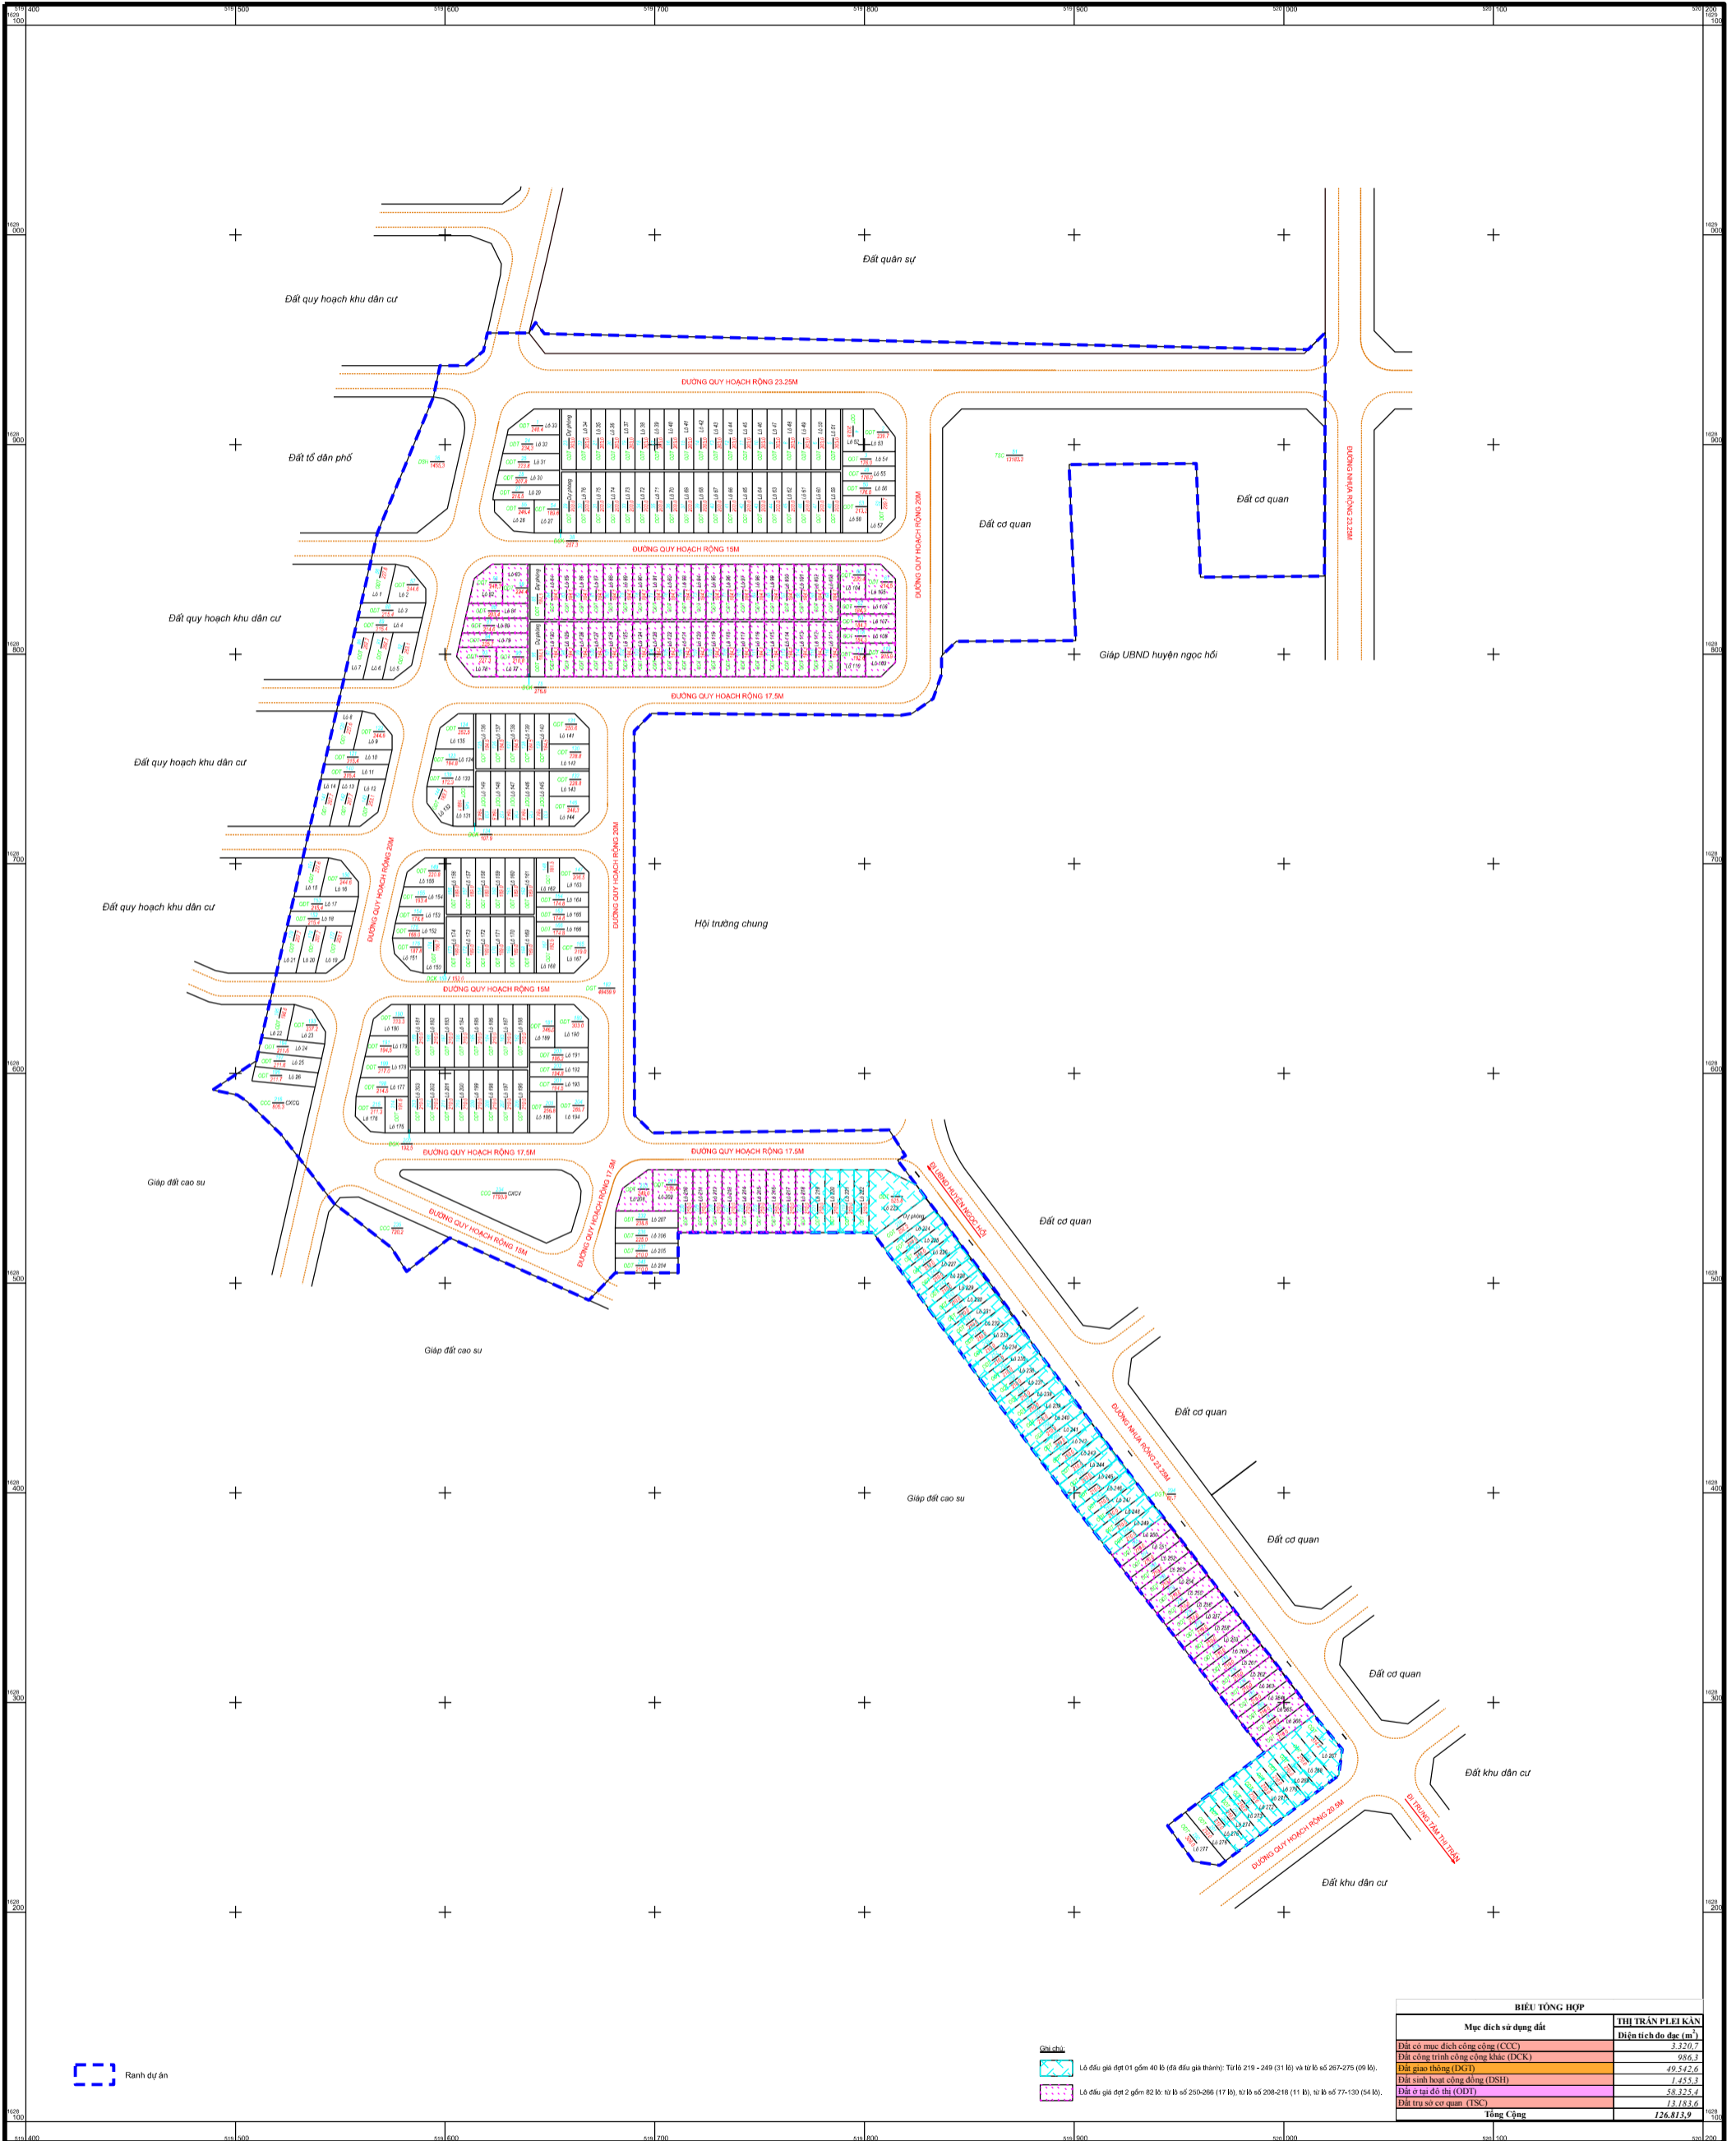

BIỂU TỔNG HỢP	
Mục đích sử dụng đất	THỊ TRẤN PLEI KÁN Diện tích dự định (m ²)
Đất có mục đích công cộng (CCC)	3.320,7
Đất công trình công cộng khác (DCK)	986,3
Đất giao thông (DGT)	49.342,6
Đất sinh hoạt công cộng (DSH)	7.455,3
Đất ở tại đô thị (ODT)	58.322,4
Đất trụ sở cơ quan (TSC)	13.183,6
Tổng Cộng	126.813,9

- Giải thích:**
- Ranh dự án
 - Lô đất giá dự 01 gồm 40 lô (58 đầu giá thành): Từ lô 219 - 249 (31 lô) và từ lô số 267-275 (09 lô).
 - Lô đất giá dự 2 gồm 82 lô: từ lô số 250-266 (17 lô), từ lô số 208-216 (11 lô), từ lô số 77-130 (54 lô).

Ngày... tháng... năm 2021
 Đơn vị dự định:
 Công ty TNHH TD Nam Việt
 (ký tên, đóng dấu)

Ngày... tháng... năm 2021
 Ban quản lý dự án đầu tư xây dựng huyện Ngọc Hồi
 (ký tên, đóng dấu)

TỶ LỆ 1:1000
 1 cm trên bản đồ bằng 10 m trên thực địa