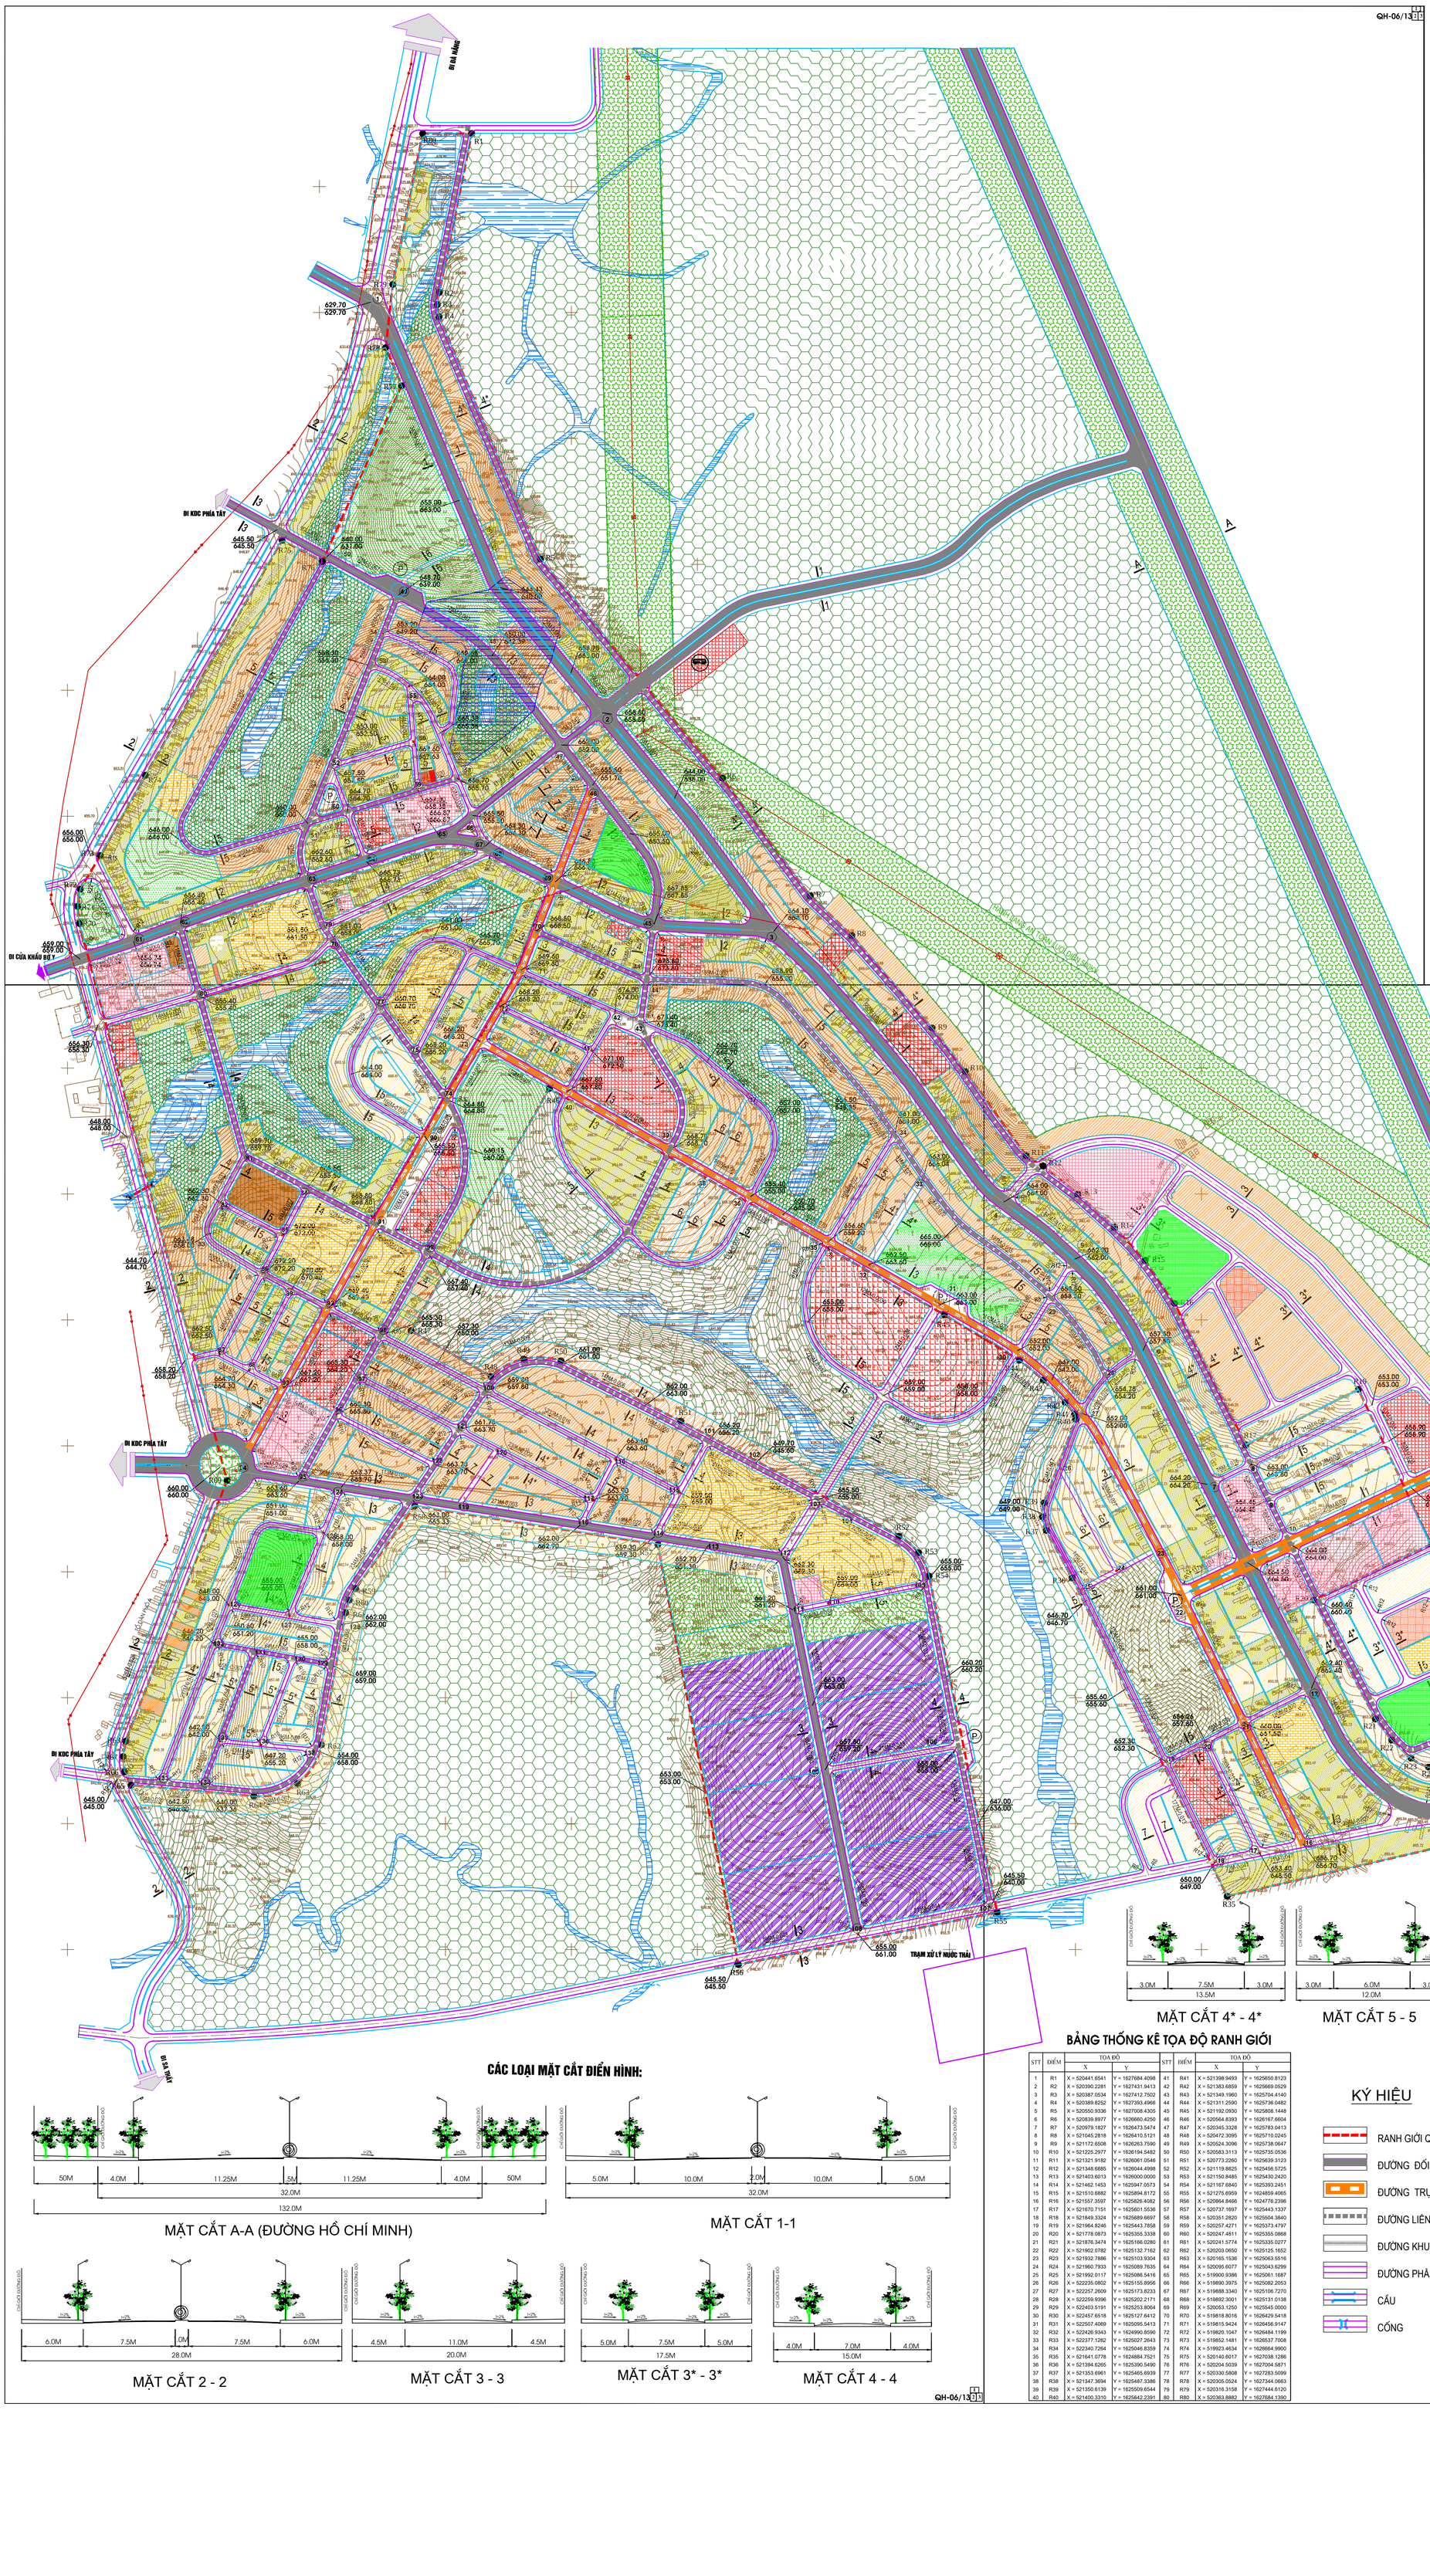

CÁC LOẠI MẶT CẮT ĐIỂN HÌNH:

MẶT CẮT A-A (ĐƯỜNG HỒ CHÍ MINH)

MẶT CẮT 1-1

MẶT CẮT 2 - 2

MẶT CẮT 3 - 3

MẶT CẮT 3* - 3*

MẶT CẮT 4 - 4

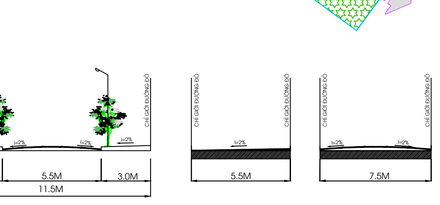

MẶT CẮT 4* - 4*

MẶT CẮT 5 - 5

MẶT CẮT 5* - 5*

MẶT CẮT 6-6

MẶT CẮT 7-7

BẢNG THỐNG KÊ TỌA ĐỘ RANH GIỚI

STT	ĐIỂM	TOẠ ĐỘ X	TOẠ ĐỘ Y	STT	ĐIỂM	TOẠ ĐỘ X	TOẠ ĐỘ Y
1	R1	X = 520441.6541	Y = 1627684.4098	41	R41	X = 521398.9493	Y = 1625650.8123
2	R2	X = 520390.2281	Y = 1627431.9413	42	R42	X = 521383.6859	Y = 1625669.0529
3	R3	X = 520387.0534	Y = 1627412.7502	43	R43	X = 521349.1960	Y = 1625704.4140
4	R4	X = 520389.8252	Y = 1627393.4966	44	R44	X = 521311.2590	Y = 1625736.0482
5	R5	X = 520550.9336	Y = 1627008.4305	45	R45	X = 521192.0930	Y = 1625808.1448
6	R6	X = 520839.8977	Y = 1626660.4250	46	R46	X = 520564.8393	Y = 1626187.6604
7	R7	X = 520979.1827	Y = 1626473.5474	47	R47	X = 520345.3328	Y = 1625783.0413
8	R8	X = 521045.2818	Y = 1626410.5121	48	R48	X = 520472.3095	Y = 1625710.0245
9	R9	X = 521172.6508	Y = 1626263.7590	49	R49	X = 520524.3096	Y = 1625738.0647
10	R10	X = 521225.2977	Y = 1626194.5482	50	R50	X = 520583.3113	Y = 1625735.0536
11	R11	X = 521321.9182	Y = 1626061.0546	51	R51	X = 520773.2260	Y = 1625639.3123
12	R12	X = 521348.6885	Y = 1626044.4998	52	R52	X = 521119.8825	Y = 1625456.5725
13	R13	X = 521403.6013	Y = 1626000.0000	53	R53	X = 521150.8485	Y = 1625430.2420
14	R14	X = 521462.1453	Y = 1625947.0573	54	R54	X = 521167.6840	Y = 1625393.2451
15	R15	X = 521510.6882	Y = 1625894.8172	55	R55	X = 521275.6959	Y = 1624859.4065
16	R16	X = 521557.3597	Y = 1625826.4082	56	R56	X = 520864.8466	Y = 1624776.2396
17	R17	X = 521670.7151	Y = 1625601.5536	57	R57	X = 520737.1697	Y = 1625443.1337
18	R18	X = 521849.3324	Y = 1625689.6097	58	R58	X = 520351.2820	Y = 1625504.3840
19	R19	X = 521964.8246	Y = 1625443.7858	59	R59	X = 520257.4271	Y = 1625373.4797
20	R20	X = 521778.0873	Y = 1625355.3338	60	R60	X = 520247.4811	Y = 1625355.0868
21	R21	X = 521876.3474	Y = 1625166.0280	61	R61	X = 520241.5774	Y = 1625335.0277
22	R22	X = 521902.0782	Y = 1625132.7162	62	R62	X = 520203.0650	Y = 1625125.1652
23	R23	X = 521932.7886	Y = 1625103.9304	63	R63	X = 520165.1536	Y = 1625063.8516
24	R24	X = 521960.7933	Y = 1625089.7635	64	R64	X = 520095.6077	Y = 1625043.6299
25	R25	X = 521992.0117	Y = 1625086.5416	65	R65	X = 519900.9386	Y = 1625061.1687
26	R26	X = 522235.0802	Y = 1625155.8956	66	R66	X = 519890.3975	Y = 1625082.2053
27	R27	X = 522257.2609	Y = 1625173.8233	67	R67	X = 519868.3340	Y = 1625106.7270
28	R28	X = 522259.9396	Y = 1625202.2171	68	R68	X = 519892.3001	Y = 1625131.0138
29	R29	X = 522403.5191	Y = 1625253.8064	69	R69	X = 520053.1250	Y = 1625545.0000
30	R30	X = 522457.6518	Y = 1625127.6412	70	R70	X = 519818.8016	Y = 1626429.5418
31	R31	X = 522507.4099	Y = 1625095.5413	71	R71	X = 519815.9424	Y = 1626456.9147
32	R32	X = 522426.9343	Y = 1624990.8590	72	R72	X = 519820.1047	Y = 1626484.1199
33	R33	X = 522377.1262	Y = 1625027.2643	73	R73	X = 519852.1481	Y = 1626537.7008
34	R34	X = 522340.7264	Y = 1625046.8359	74	R74	X = 519923.4634	Y = 1626664.9900
35	R35	X = 521641.0778	Y = 1624884.7521	75	R75	X = 520140.6017	Y = 1627038.1286
36	R36	X = 521394.6265	Y = 1625390.5490	76	R76	X = 520204.5039	Y = 1627004.5871
37	R37	X = 521353.6961	Y = 1625465.6939	77	R77	X = 520330.5808	Y = 1627283.5099
38	R38	X = 521347.3694	Y = 1625487.3386	78	R78	X = 520305.0524	Y = 1627344.0663
39	R39	X = 521350.6139	Y = 1625509.6544	79	R79	X = 520318.3158	Y = 1627444.6120
40	R40	X = 521400.3310	Y = 1625642.2391	80	R80	X = 520363.8882	Y = 1627684.1390

KÝ HIỆU

- RANH GIỚI QUY HOẠCH
- ĐƯỜNG ĐỐI NGOẠI
- ĐƯỜNG TRỤC CHÍNH ĐÔ THỊ
- ĐƯỜNG LIÊN KHU VỰC
- ĐƯỜNG KHU VỰC
- ĐƯỜNG PHÂN KHU VỰC
- CẦU
- CỐNG
- ①, ② ... TÊN TOẠ ĐỘ CẮM MỐC TIM ĐƯỜNG
- R1, R2 ... TÊN TOẠ ĐỘ CẮM MỐC RANH GIỚI
- R39 BÁN KÍNH CONG
- 218.00 / 218.00 CAO ĐỘ THIẾT KẾ / CAO ĐỘ TỰ NHIÊN
- 153M-0.058 CHIỀU DÀI - ĐỘ DỐC ĐƯỜNG
- HƯỚNG NƯỚC CHẢY
- P BÃI ĐỖ XE
- SUỐI

STT	ĐIỂM	TOẠ ĐỘ X	TOẠ ĐỘ Y	STT	ĐIỂM	TOẠ ĐỘ X	TOẠ ĐỘ Y
1	1	X = 520281.8167	Y = 1627416.4392	69	69	X = 520574.1690	Y = 1626495.7299
2	2	X = 520648.8615	Y = 1626764.2096	70	70	X = 520544.0779	Y = 1626417.7789
3	3	X = 520921.0758	Y = 1626416.9887	71	71	X = 520519.3300	Y = 1626354.3523
4	4	X = 521285.8471	Y = 1625987.2019	72	72	X = 520486.3397	Y = 1626297.7638
5	5	X = 521397.8477	Y = 1625896.0208	73	73	X = 520454.1896	Y = 1626242.6164
6	6	X = 521506.2528	Y = 1625749.4847	74	74	X = 520401.3106	Y = 1626151.1191
7	7	X = 521611.8572	Y = 1625538.2905	75	75	X = 520351.3139	Y = 1626220.8249
8	8	X = 521678.5622	Y = 1625570.9051	76	76	X = 520440.1763	Y = 1626388.7057
9	9	X = 521706.6967	Y = 1625514.2556	77	77	X = 520295.8464	Y = 1626298.1580
10	10	X = 521741.3906	Y = 1625444.3987	78	78	X = 520219.7282	Y = 1626404.2823
11	11	X = 521674.2432	Y = 1625412.6747	79	79	X = 520205.8536	Y = 1626423.6264
12	12	X = 521774.6794	Y = 1625215.2223	80	80	X = 520008.9131	Y = 1626316.1989
13	13	X = 522023.3038	Y = 1625023.9998	81	81	X = 520080.7298	Y = 1626061.5041
14	14	X = 522234.7558	Y = 1625085.6599	82	82	X = 520040.7235	Y = 1625987.6208
15	15	X = 522359.9549	Y = 1625121.5654	83	83	X = 520021.9548	Y = 1625935.8608
16	16	X = 521761.5290	Y = 1624967.9549	84	84	X = 520180.2361	Y = 1626009.2559
17	17	X = 521692.3999	Y = 1624953.9613	85	85	X = 520141.1650	Y = 1625934.8762
18	18	X = 521621.7514	Y = 1624939.6602	86	86	X = 520109.1580	Y = 1625873.9476
19	19	X = 521544.1014	Y = 1625098.4745	87	87	X = 520041.4346	Y = 1625745.0256
20	20	X = 521606.3354	Y = 1625129.9853	88	88	X = 520088.8008	Y = 1625720.6897
21	21	X = 521667.2311	Y = 1625160.8184	89	89	X = 520156.3029	Y = 1625849.1905
22	22	X = 521568.5131	Y = 1625362.7222	90	90	X = 520367.5620	Y = 1626091.8291
23	23	X = 521532.0951	Y = 1625437.2224	91	91	X = 520288.2684	Y = 1625962.5252
24	24	X = 521465.1298	Y = 1625401.6804	92	92	X = 520213.3501	Y = 1625819.2335
25	25	X = 521410.1267	Y = 1625372.4872	93	93	X = 520142.4714	Y = 1625692.9881
26	26	X = 521377.1268	Y = 1625563.2699	94	94	X = 520068.0068	Y = 1625560.3556
27	27	X = 521410.2994	Y = 1625651.7339	95	95	X = 520167.3167	Y = 1625544.6523
28	28	X = 521449.1193	Y = 1625709.5580	96	96	X = 520226.3396	Y = 1625649.7808
29	29	X = 521360.4707	Y = 1625835.9523	97	97	X = 520260.2479	Y = 1625710.1765
30	30	X = 521307.6502	Y = 1625751.0647	98	98	X = 520296.8566	Y = 1625775.3820
31	31	X = 521184.3357	Y = 1625824.0631	99	99	X = 520371.7476	Y = 1625908.6881
32	32	X = 521072.6278	Y = 1625888.0992	100	100	X = 520463.5859	Y = 1625687.8279
33	33	X = 521026.8796	Y = 1626026.6796	101	101	X = 520516.8357	Y = 1625687.2192
34	34	X = 521113.0216	Y = 1626093.5578	102	102	X = 520889.0579	Y = 1625569.3723
35	35	X = 521008.1693	Y = 1625925.0498	103	103	X = 520992.1889	Y = 1625515.2642
36	36	X = 520884.2380	Y = 1625996.0929	104	104	X = 521042.9261	Y = 1625488.5768
37	37	X = 520879.7221	Y = 1626157.5646	105	105	X = 521162.4764	Y = 1625380.8703
38	38	X = 520817.6939	Y = 1626034.2390	106	106	X = 521213.5321	Y = 1625123.3789
39	39	X = 520755.6969	Y = 1626069.7785	107	107	X = 521265.7904	Y = 1624867.6042
40	40	X = 520593.2340	Y = 1626162.9098	108	108	X = 521055.0522	Y = 1624824.9451
41	41	X = 520632.4168	Y = 1626228.1775	109	109	X = 521002.7503	Y = 1625085.4966
42	42	X = 520669.1330	Y = 1626289.3365	110	110	X = 521007.8519	Y = 1625349.9622
43	43	X = 520709.6782	Y = 1626271.7397	111	111	X = 520951.9075	Y = 1625338.7793
44	44	X = 520718.7612	Y = 1626339.4351	112	112	X = 520934.9470	Y = 1625423.2709
45	44'	X = 520719.0127	Y = 1626341.3101	113	113	X = 520817.1073	Y = 1625441.9043
46	45	X = 520720.6440	Y = 1626427.9975	114	114	X = 520731.6120	Y = 1625455.4232
47	46	X = 520633.4349	Y = 1626649.2583	115	115	X = 520771.3544	Y = 1625526.2103
48	47	X = 520584.1712	Y = 1626713.2175	116	116	X = 520669.1563	Y = 1625579.8773
49	48	X = 520464.1231	Y = 1626864.1102	117	117	X = 520634.4034	Y = 1625513.6973
50	49	X = 520324.4993	Y = 1626650.9366	118	118	X = 520613.6012	Y = 1625474.0836
51	50	X = 520211.7593	Y = 1627012.3266	119	119	X = 520420.2783	Y = 1625504.6528
52	51	X = 520181.6676	Y = 1626588.5866	120	120	X = 520481.4688	Y = 1625594.0074
53	52	X = 520217.4042	Y = 1626679.2467	121	121	X = 520421.0740	Y = 1625625.7223
54	53	X = 520260.3262	Y = 1626838.8738	122	122	X = 520382.4677	Y = 1625689.3467
55	54	X = 520300.6654	Y = 1626890.4723	123	123	X = 520346.1878	Y = 1625516.3683
56	55	X = 520341.5717	Y = 1626806.1484	124	124	X = 520234.2538	Y = 1625534.0679
57	56	X = 520349.2876	Y = 1626718.8644	125	125	X = 520205.5651	Y = 1625462.4367
58	57	X = 520419.0195	Y = 1626659.8969	126	126	X = 520155.9429	Y = 1625346.7445
59	59	X = 520356.1701	Y = 1626641.0070	127	127	X = 520152.3622	Y = 1625329.5973
60	60	X = 520244.1851	Y = 1626607.3668	128	128	X = 520230.4085	Y = 1625315.7176
61	61	X = 519904.8057	Y = 1626401.3775	129	129	X = 520218.8875	Y = 1625252.7623
62	62	X = 519977.6264	Y = 1626428.6639	130	130	X = 520159.8999	Y = 1625263.2527
63	63	X = 520179.3853	Y = 1626497.6273	131	131	X = 520096.7220	Y = 1625274.4882
64	64	X = 520273.3430	Y = 1626529.1073	132	132	X = 520032.5414	Y = 1625285.9021
65	65	X = 520396.2042	Y = 1626564.4486	133	133	X = 519947.4613	Y = 1625064.6984
66	66	X = 520443.2163	Y = 1626601.6914	134	134	X = 520013.7039	Y = 1625058.6453
67	67	X = 520463.4582	Y = 1626551.7053	135	135	X = 520041.5940	Y = 1625131.1582
68	68	X = 520475.3251	Y = 1626545.5649	136	136	X = 520106.8015	Y = 1625125.1998
				137	137	X = 520192.6278	Y = 1625117.3572

CƠ QUAN PHÊ DUYỆT:
ỦY BAN NHÂN DÂN HUYỆN NGỌC HỒI
(KÈM THEO QUYẾT ĐỊNH SỐ.....NGÀY.....THÁNG.....NĂM 2012)

CƠ QUAN THẨM ĐỊNH:
SỞ XÂY DỰNG KON TUM
(KÈM THEO CÔNG VĂN SỐ.....NGÀY.....THÁNG.....NĂM 2012)

CHỦ ĐẦU TƯ:
PHÒNG CÔNG THƯƠNG - HUYỆN NGỌC HỒI
(KÈM THEO TỜ TRÌNH SỐ.....NGÀY.....THÁNG.....NĂM 2012)

CÔNG TRÌNH - ĐỊA ĐIỂM:
QUY HOẠCH CHI TIẾT XÂY DỰNG 1/2000
KHU VỰC PHÍA ĐÔNG THỊ TRẤN PLEIKẦN - HUYỆN NGỌC HỒI

TÊN BẢN VẼ:
BẢN ĐỒ QUY HOẠCH GIAO THÔNG

BV: QH-06/13	GHÉP:3A0	TỶ LỆ: 1/2000	THÁNG: ..../2012
THIẾT KẾ	KS . ĐỖ VĂN LÂM		
	KS . TRẦN THỊ THÚY TRANG		
CHỦ NHIỆM	KTS. LÊ HỒNG THUỶ		
P.T KIẾN TRÚC			
Q.L KỸ THUẬT	THS . NGUYỄN PHÚC TIẾN		

GIÁM ĐỐC:
THS . NGUYỄN PHÚC TIẾN

BỘ XÂY DỰNG
VIỆN KIẾN TRÚC,QUY HOẠCH ĐÔ THỊ VÀ NÔNG THÔN
TRUNG TÂM QUY HOẠCH ĐT - NT MIỀN TRUNG
230/5 TÔN ĐỨC THẮNG, ĐÀ NẴNG. TEL : 0511 740190 FAX : 0511 740189