

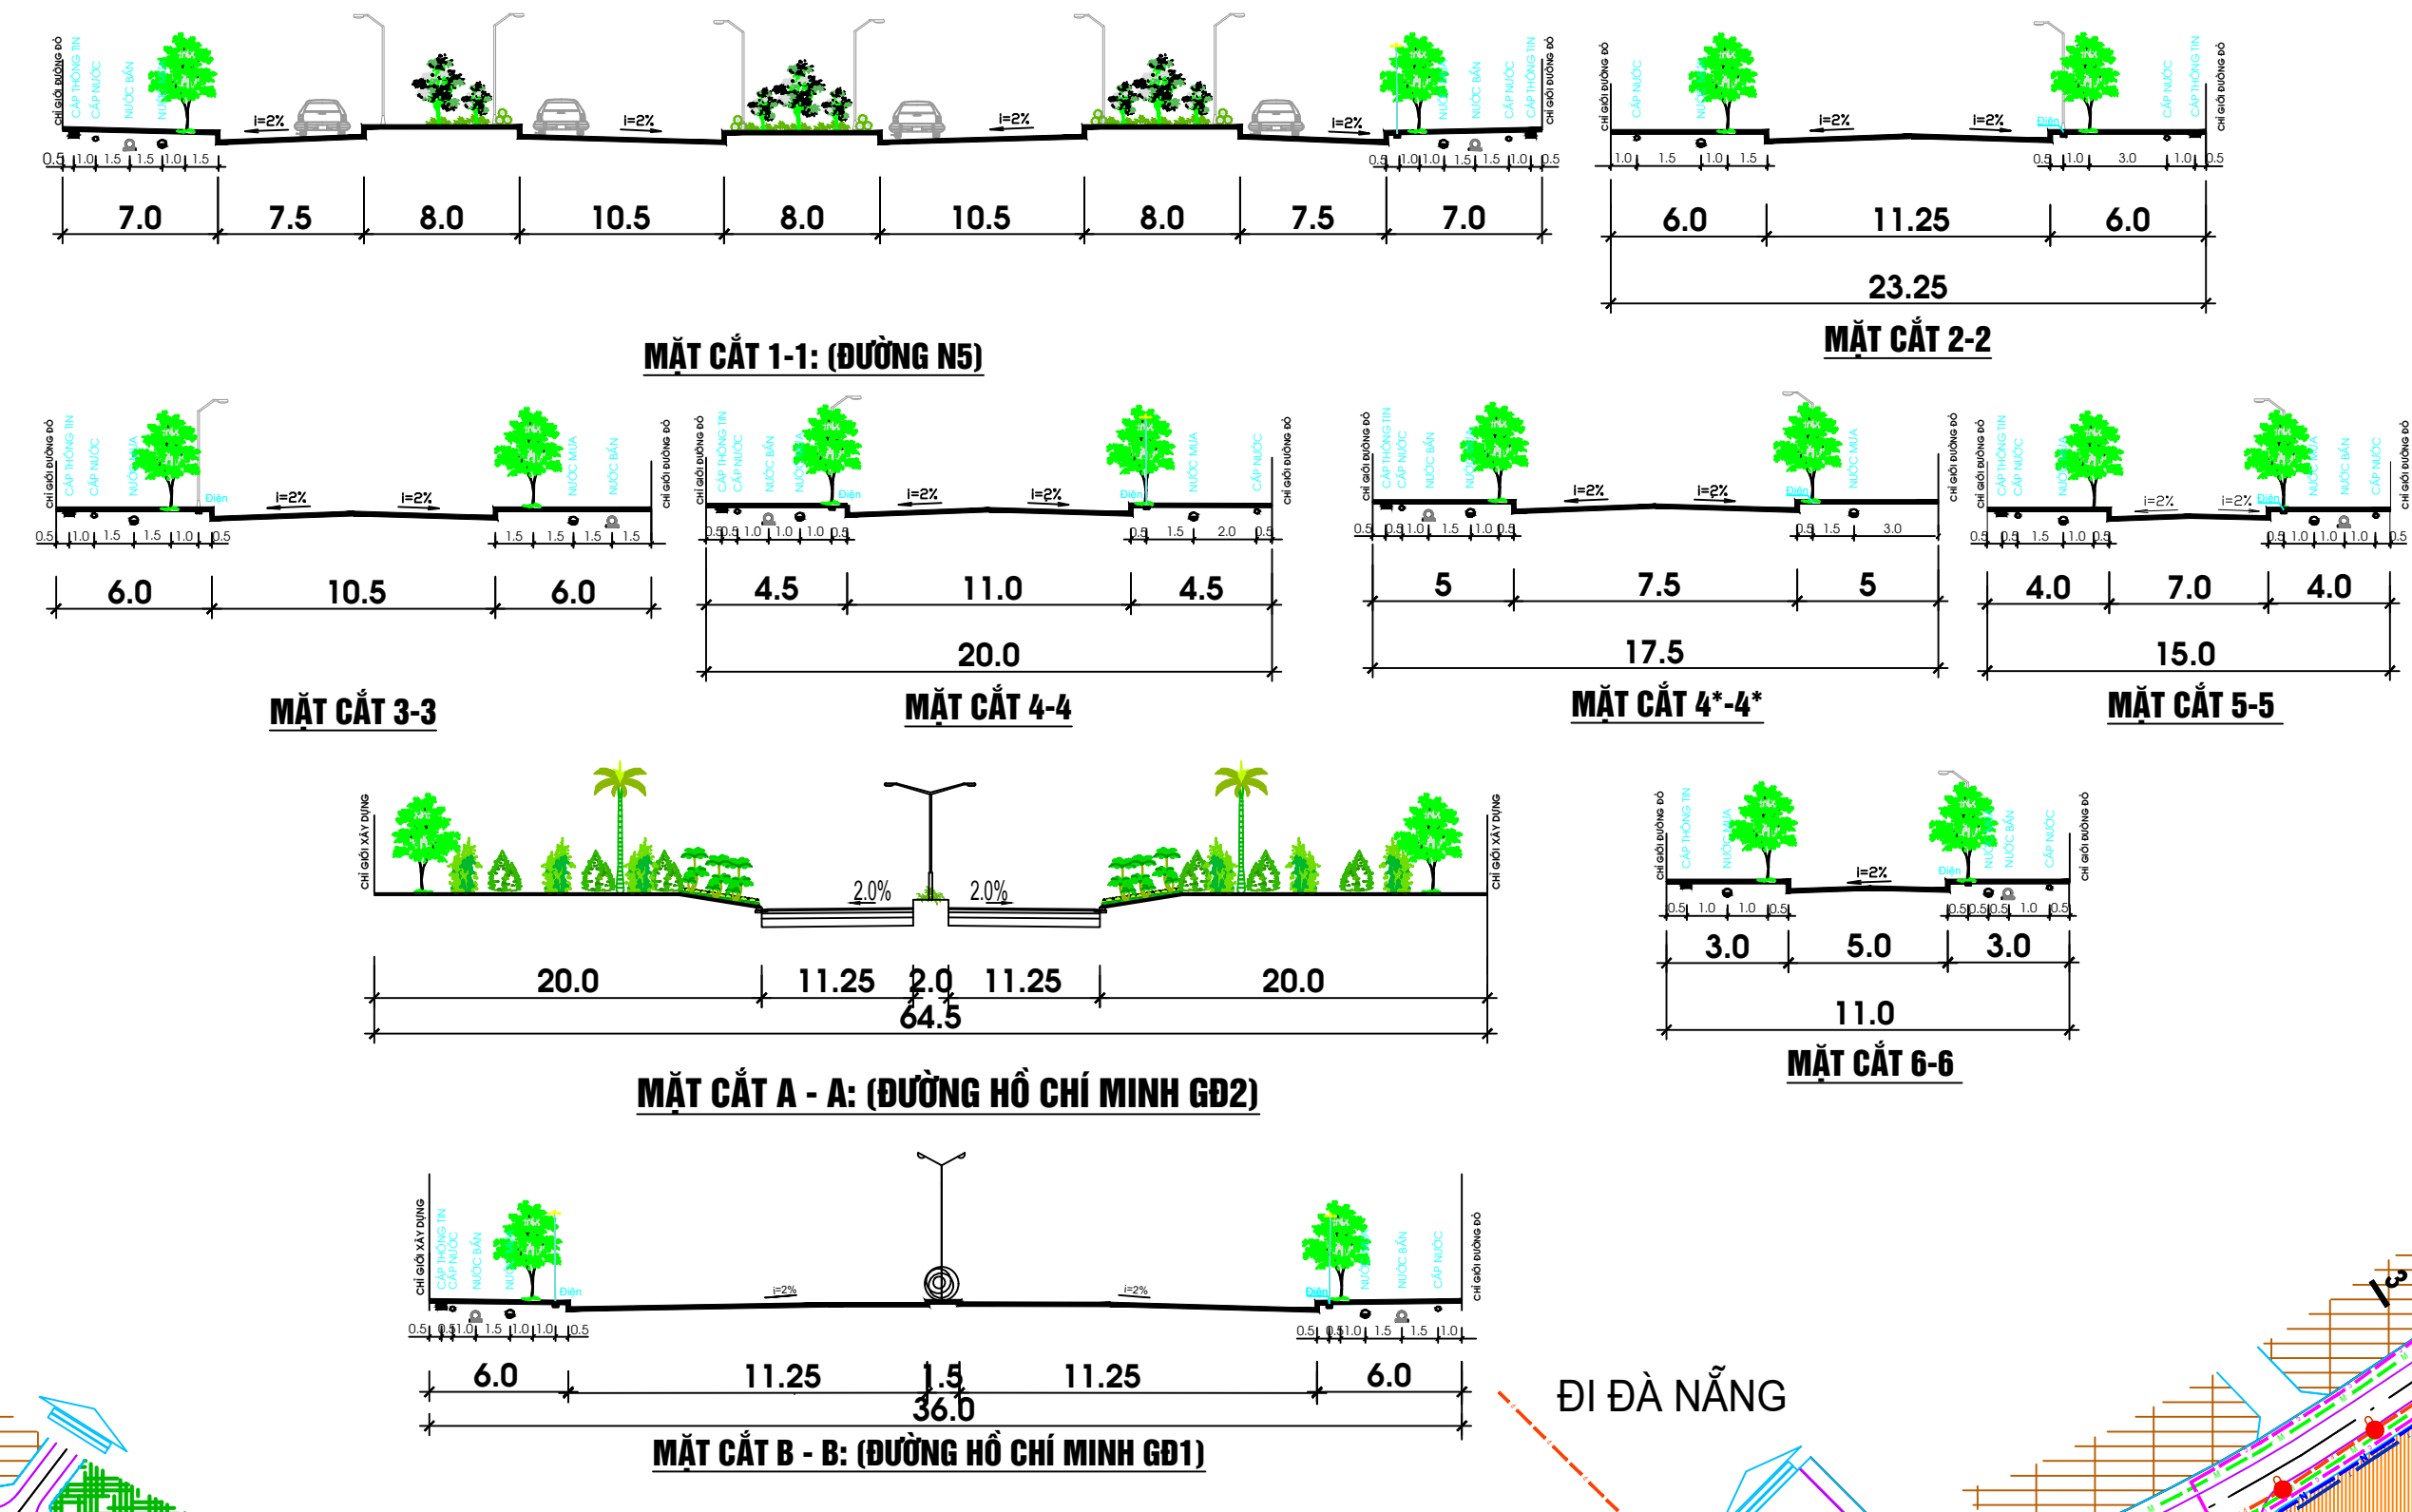


QUY HOẠCH CHI TIẾT XÂY DỰNG KHU VỰC PHÍA BẮC THỊ TRẤN PLEIKÂN - HUYỆN NGỌC HỒI BẢN ĐỒ TỔNG HỢP ĐƯỜNG DÂY, ĐƯỜNG ỐNG KỸ THUẬT

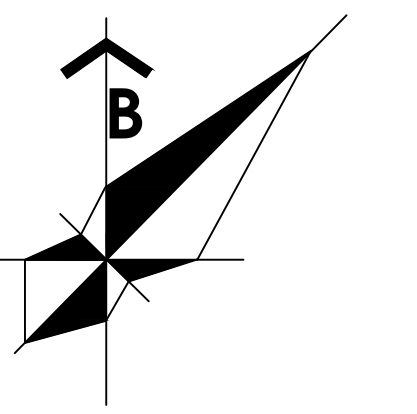

KÍ HIỆU:

	ĐƯỜNG ĐIỆN SINH HOẠT DI ĐỘC LẬP		ĐIỂM TRUNG CHUYỂN CHẤT THẢI RẮN
	ĐƯỜNG ĐIỆN SH KẾT HỢP CHIẾU SÁNG		CỐNG NGÁM THOÁT NƯỚC MƯA
	ĐƯỜNG ĐIỆN ĐI NGÁM CHIẾU SÁNG		MIẾNG XÁ
	TRẠM BIẾN ÁP HIỆN TRẠNG		ĐƯỜNG ỐNG CẤP NƯỚC QUY HOẠCH
	TRẠM BIẾN ÁP XÂY DỰNG MỚI		ĐƯỜNG ỐNG CẤP NƯỚC THỎ
	ĐÈN CHIẾU SÁNG XÂY DỰNG MỚI		TRẠM BƠM CẤP 1
	ĐÈN CHIẾU SÁNG CẬP NHẬT QH		DÂY THÔNG TIN LIÊN LẠC
	CỐNG NGÁM THOÁT NƯỚC BẮN TỰ CHÁY		TÍN HIỆU VIBA
	MƯƠNG NẮP ĐẠN THOÁT NƯỚC BẮN SAU NHÀ		TỦ CẤP THUẾ BAO DỰ KIẾN
	CỬA XÁ TẠM THỜI		HỢNG CỨU HOÁ

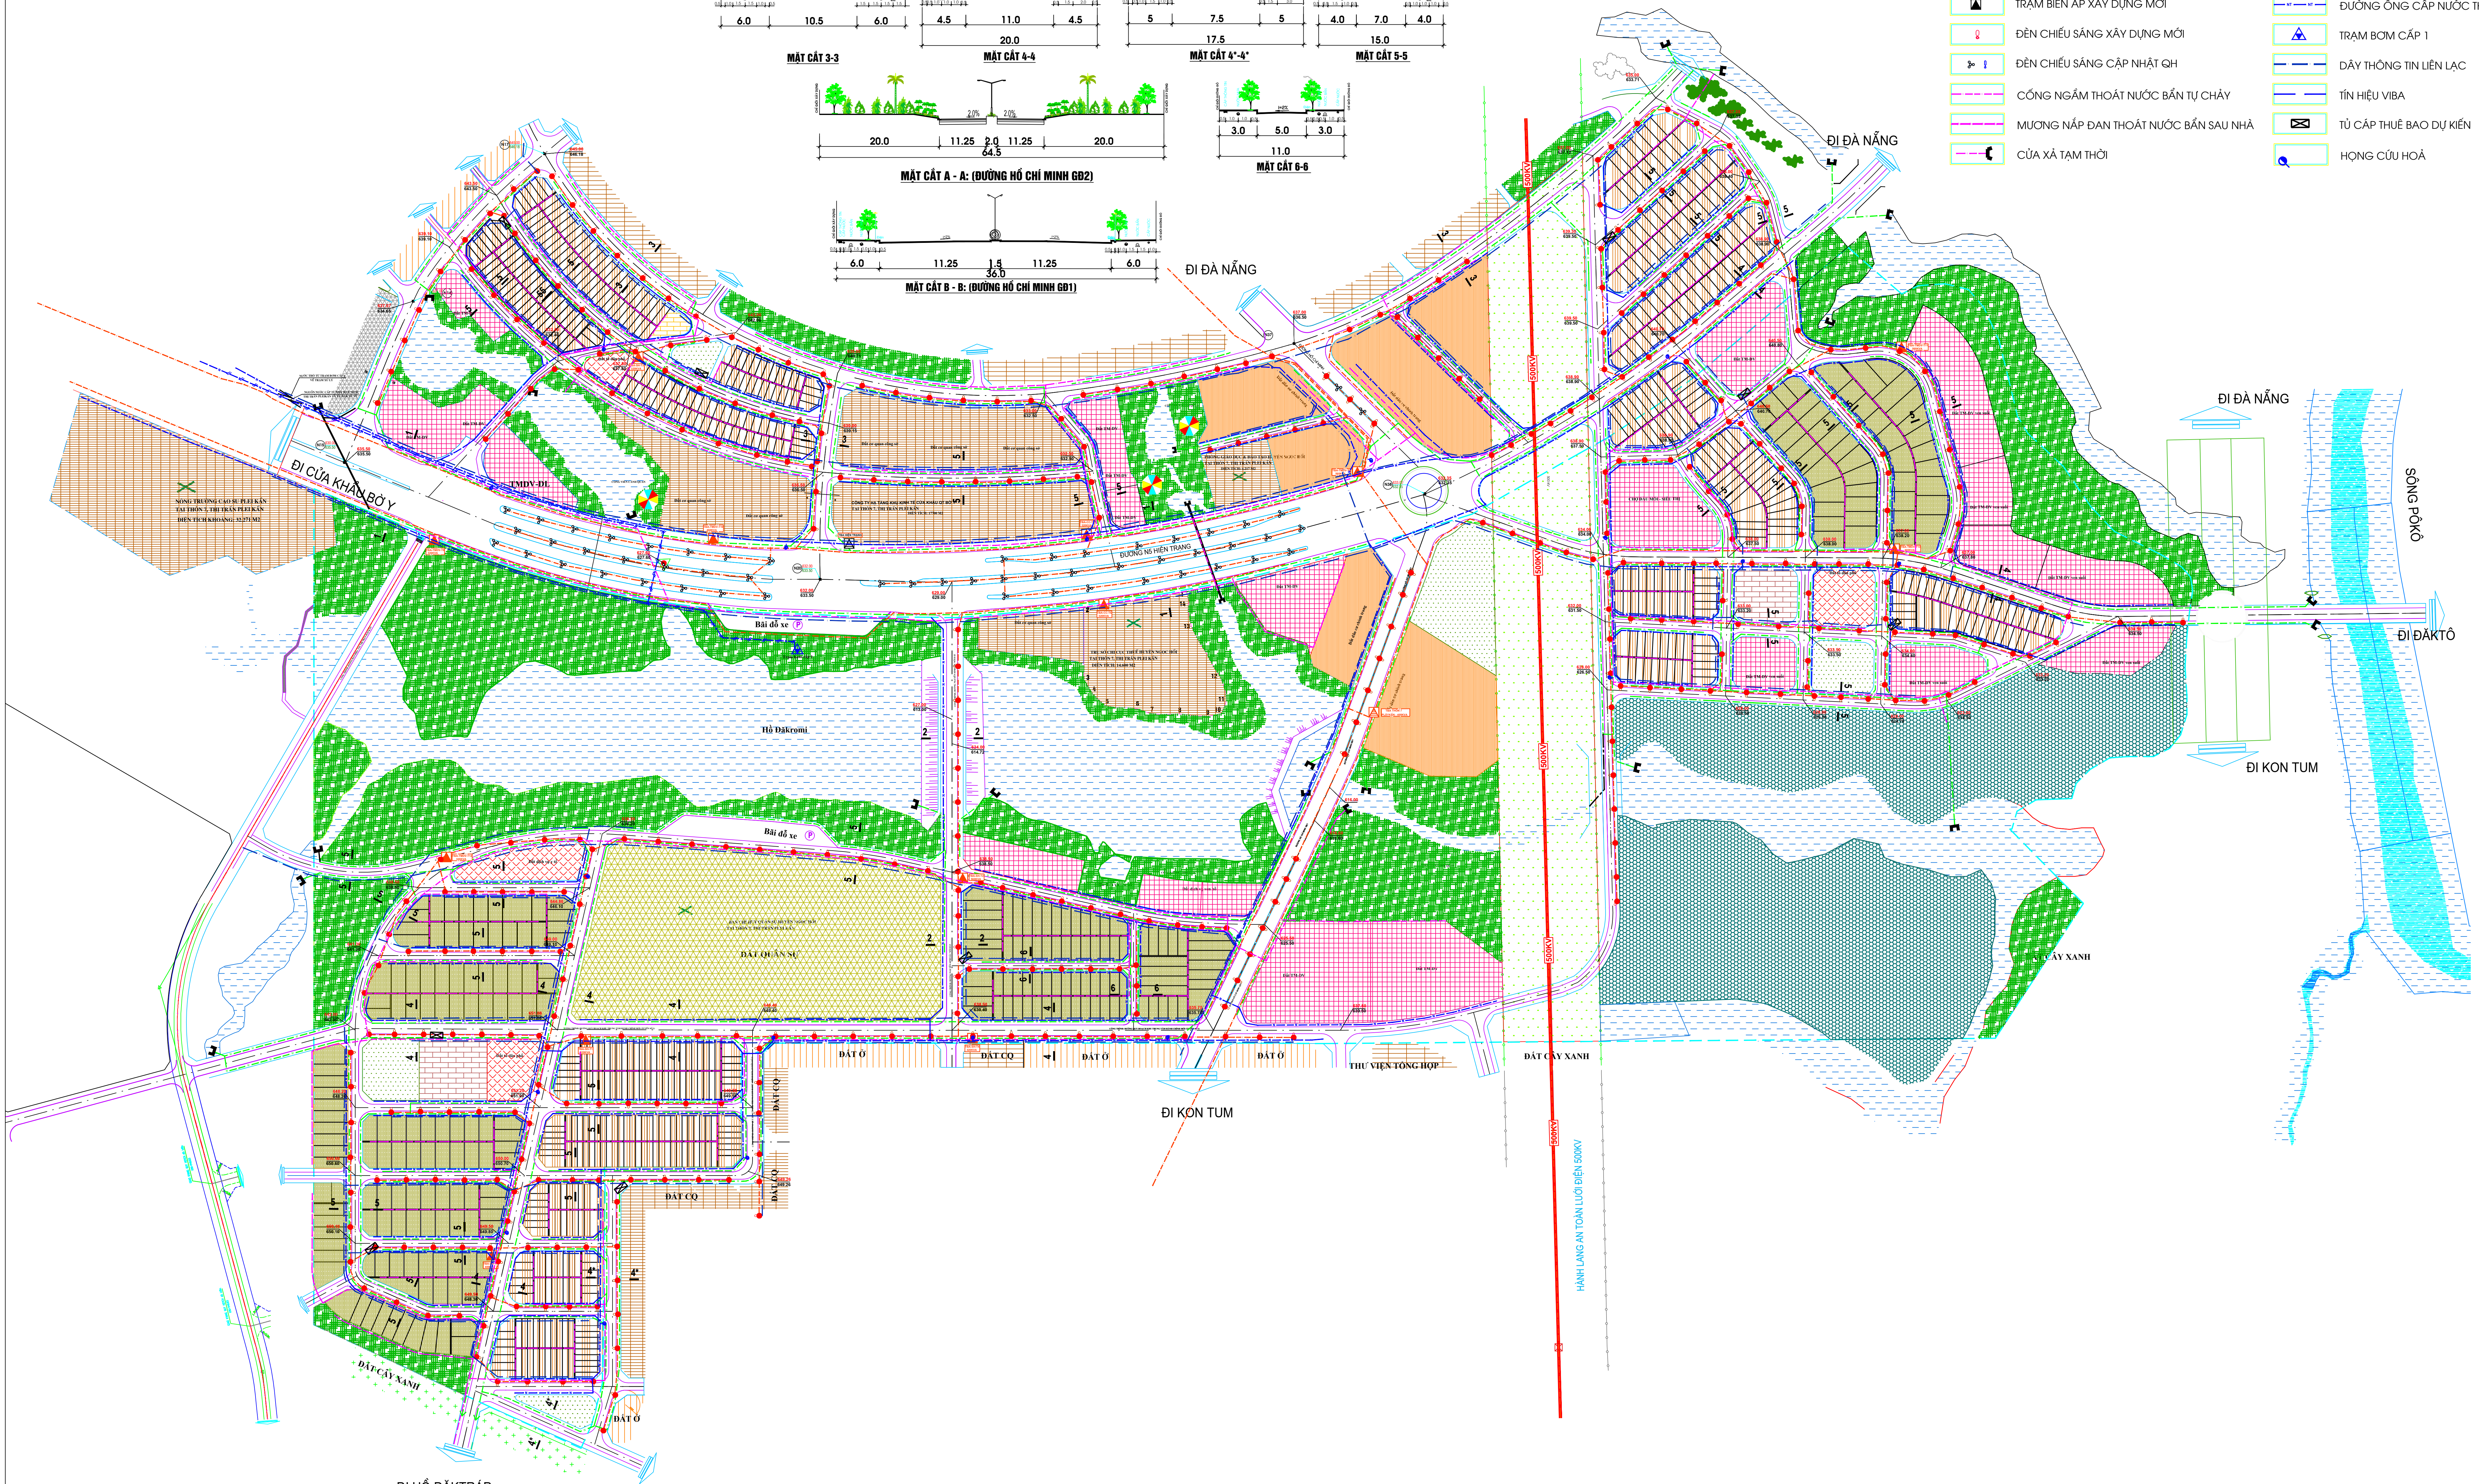

ĐI HỒ ĐÁKTÁP